


地址:新竹市北區北門街57、59、61號

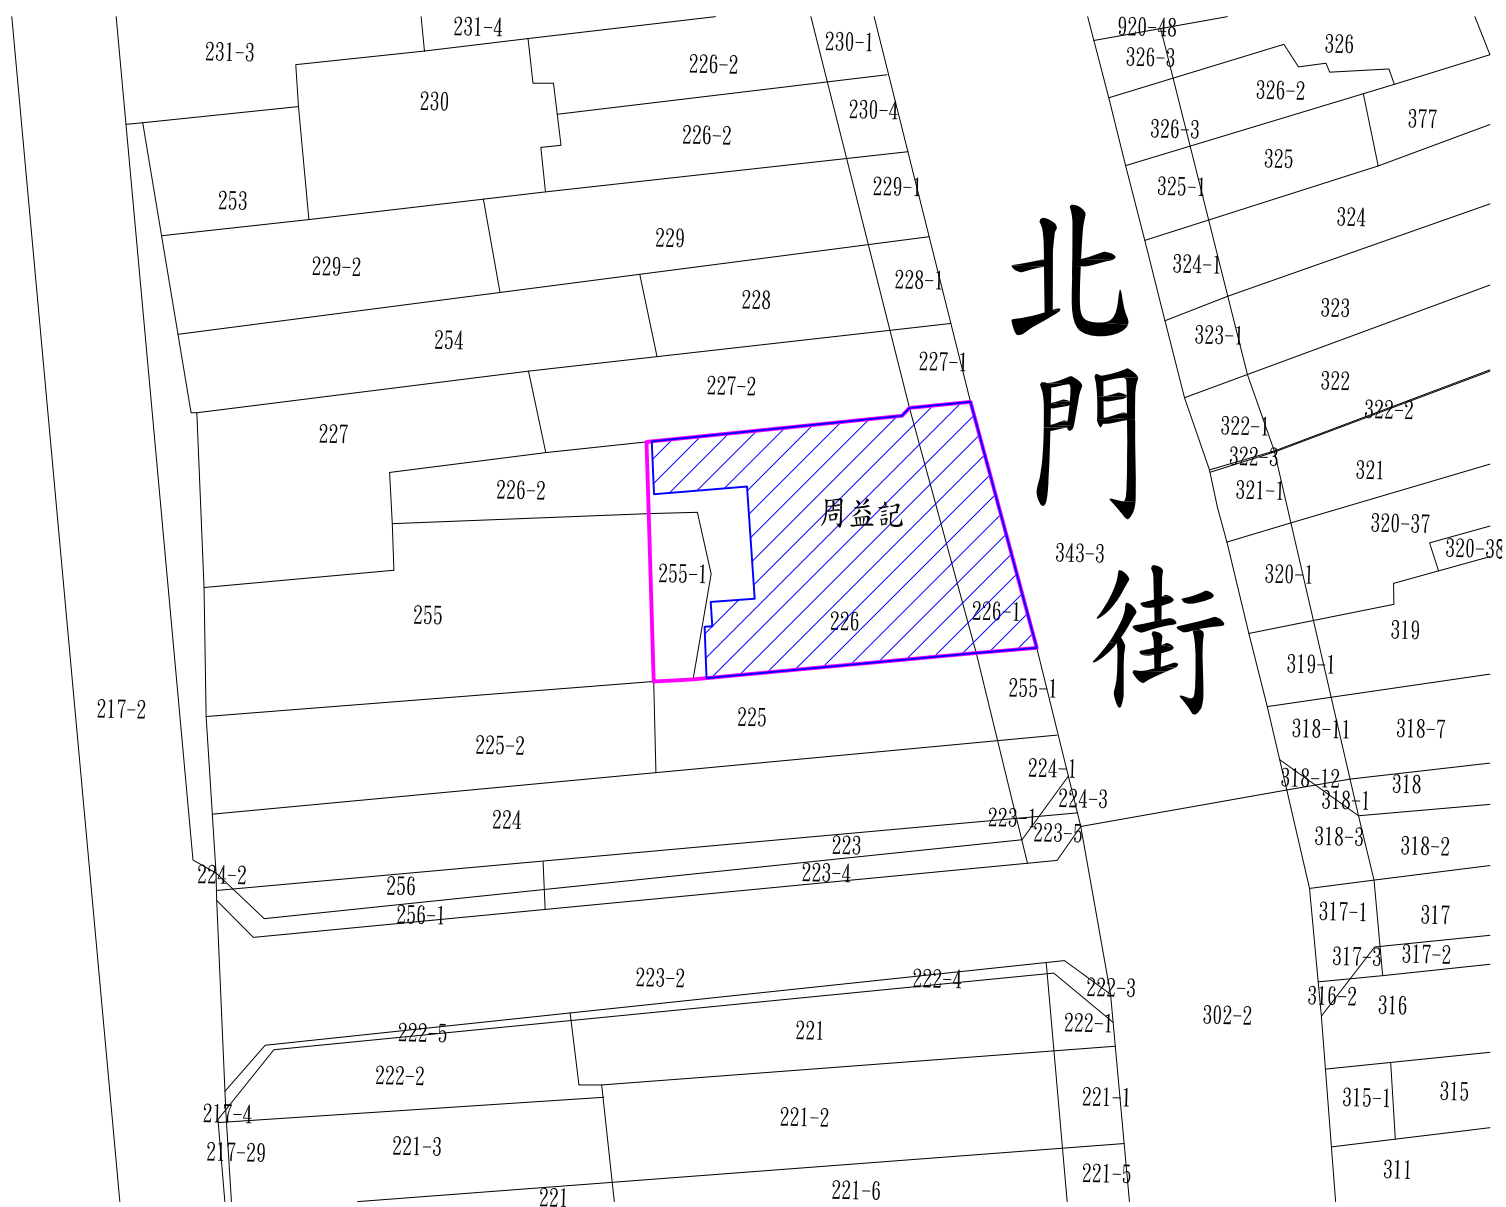

SCALE: 1/300