


澎湖縣湖西鄉地籍圖查詢資料

資料查詢時間：民國104年06月08日16時29分 收件號：104XA006131
土地坐落：澎湖縣湖西鄉城北段1387地號共1筆

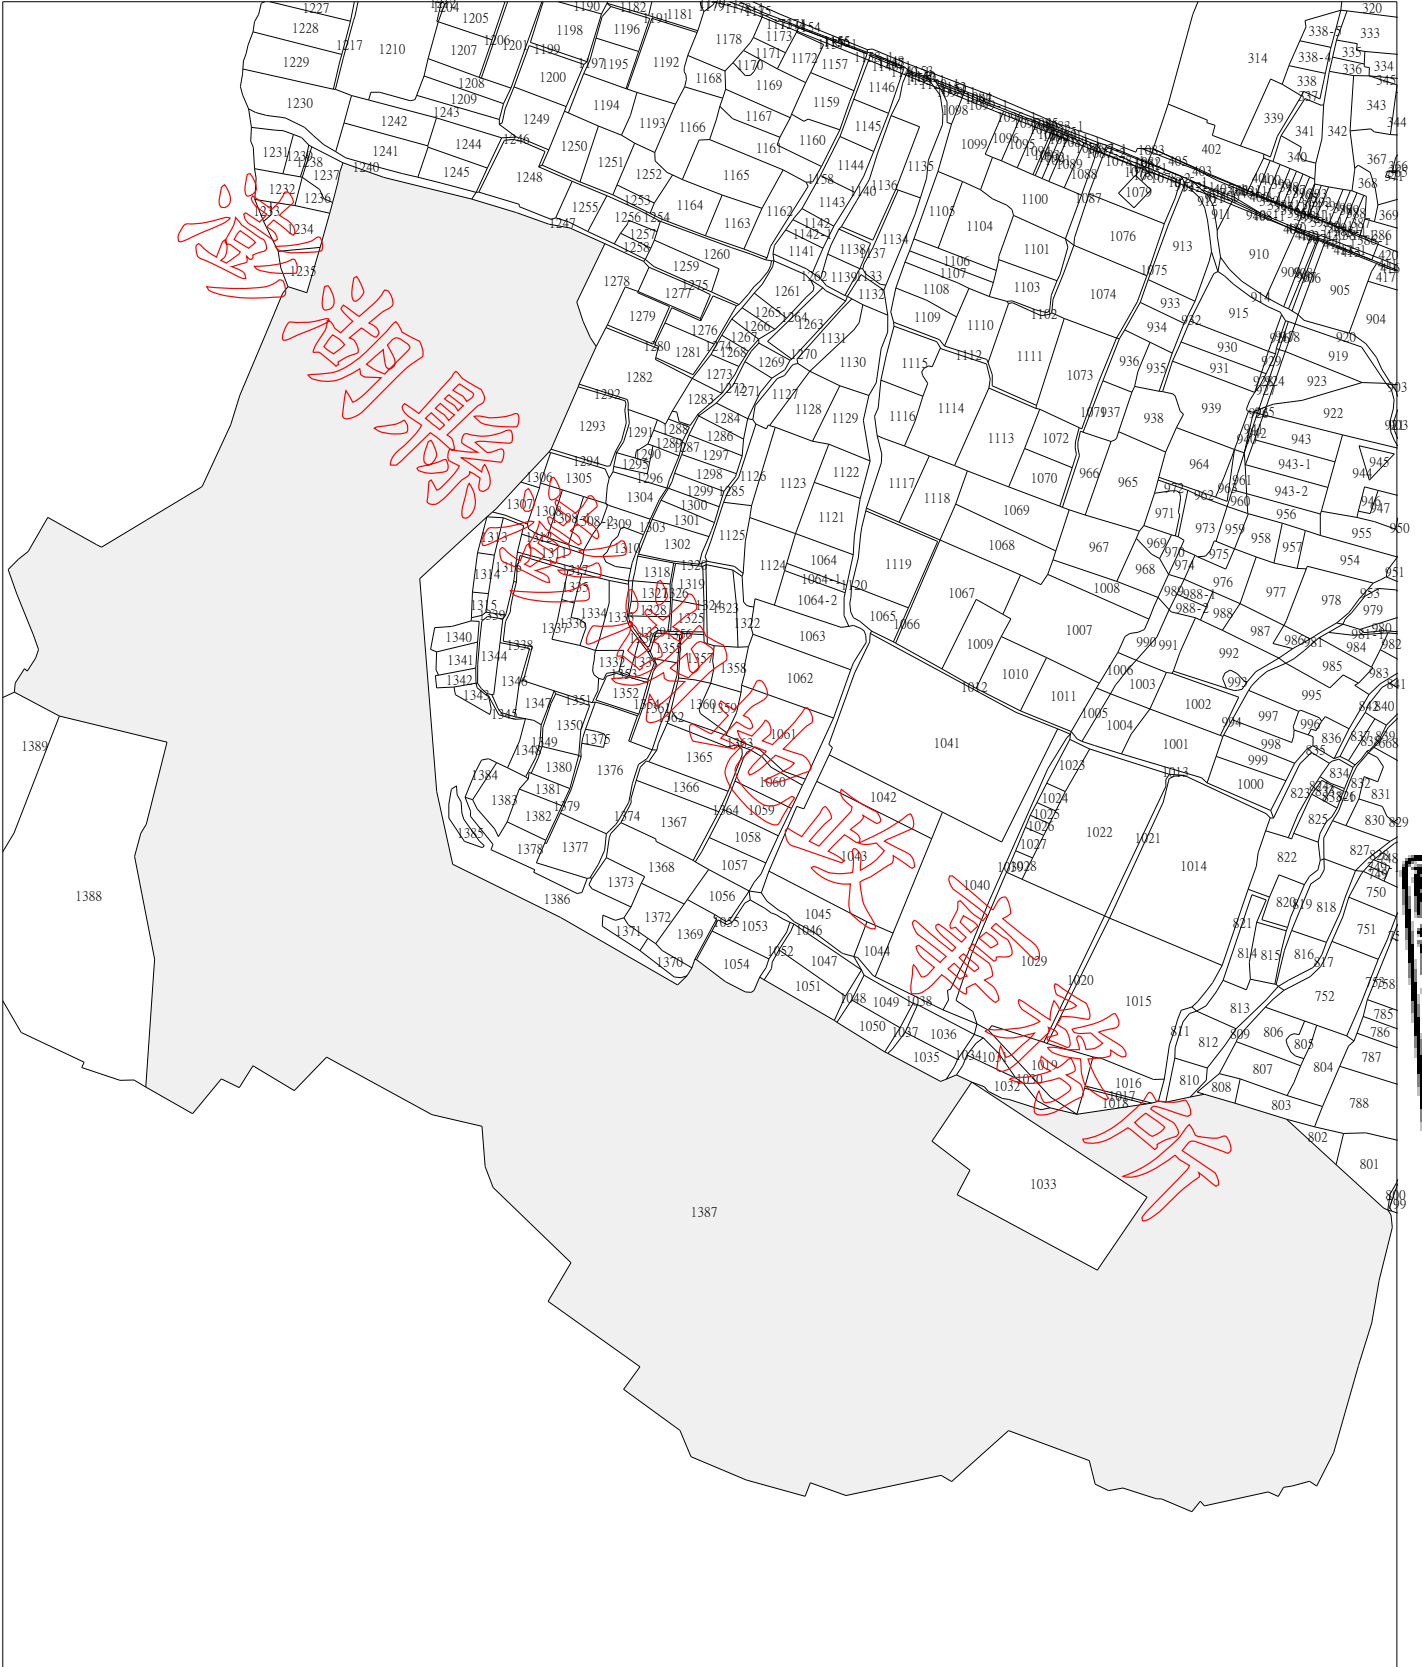

列印人員：曾美婷



比例尺：1/6000

原比例尺：1/500

查驗碼：104XA006131PIC19BD92FDB42EB96C666A1C52DBA6A




澎湖縣湖西鄉地籍圖查詢資料

資料查詢時間：民國104年06月08日16時29分 收件號：104XA006131
土地坐落：澎湖縣湖西鄉城北段1388地號共1筆



列印人員：曾美婷

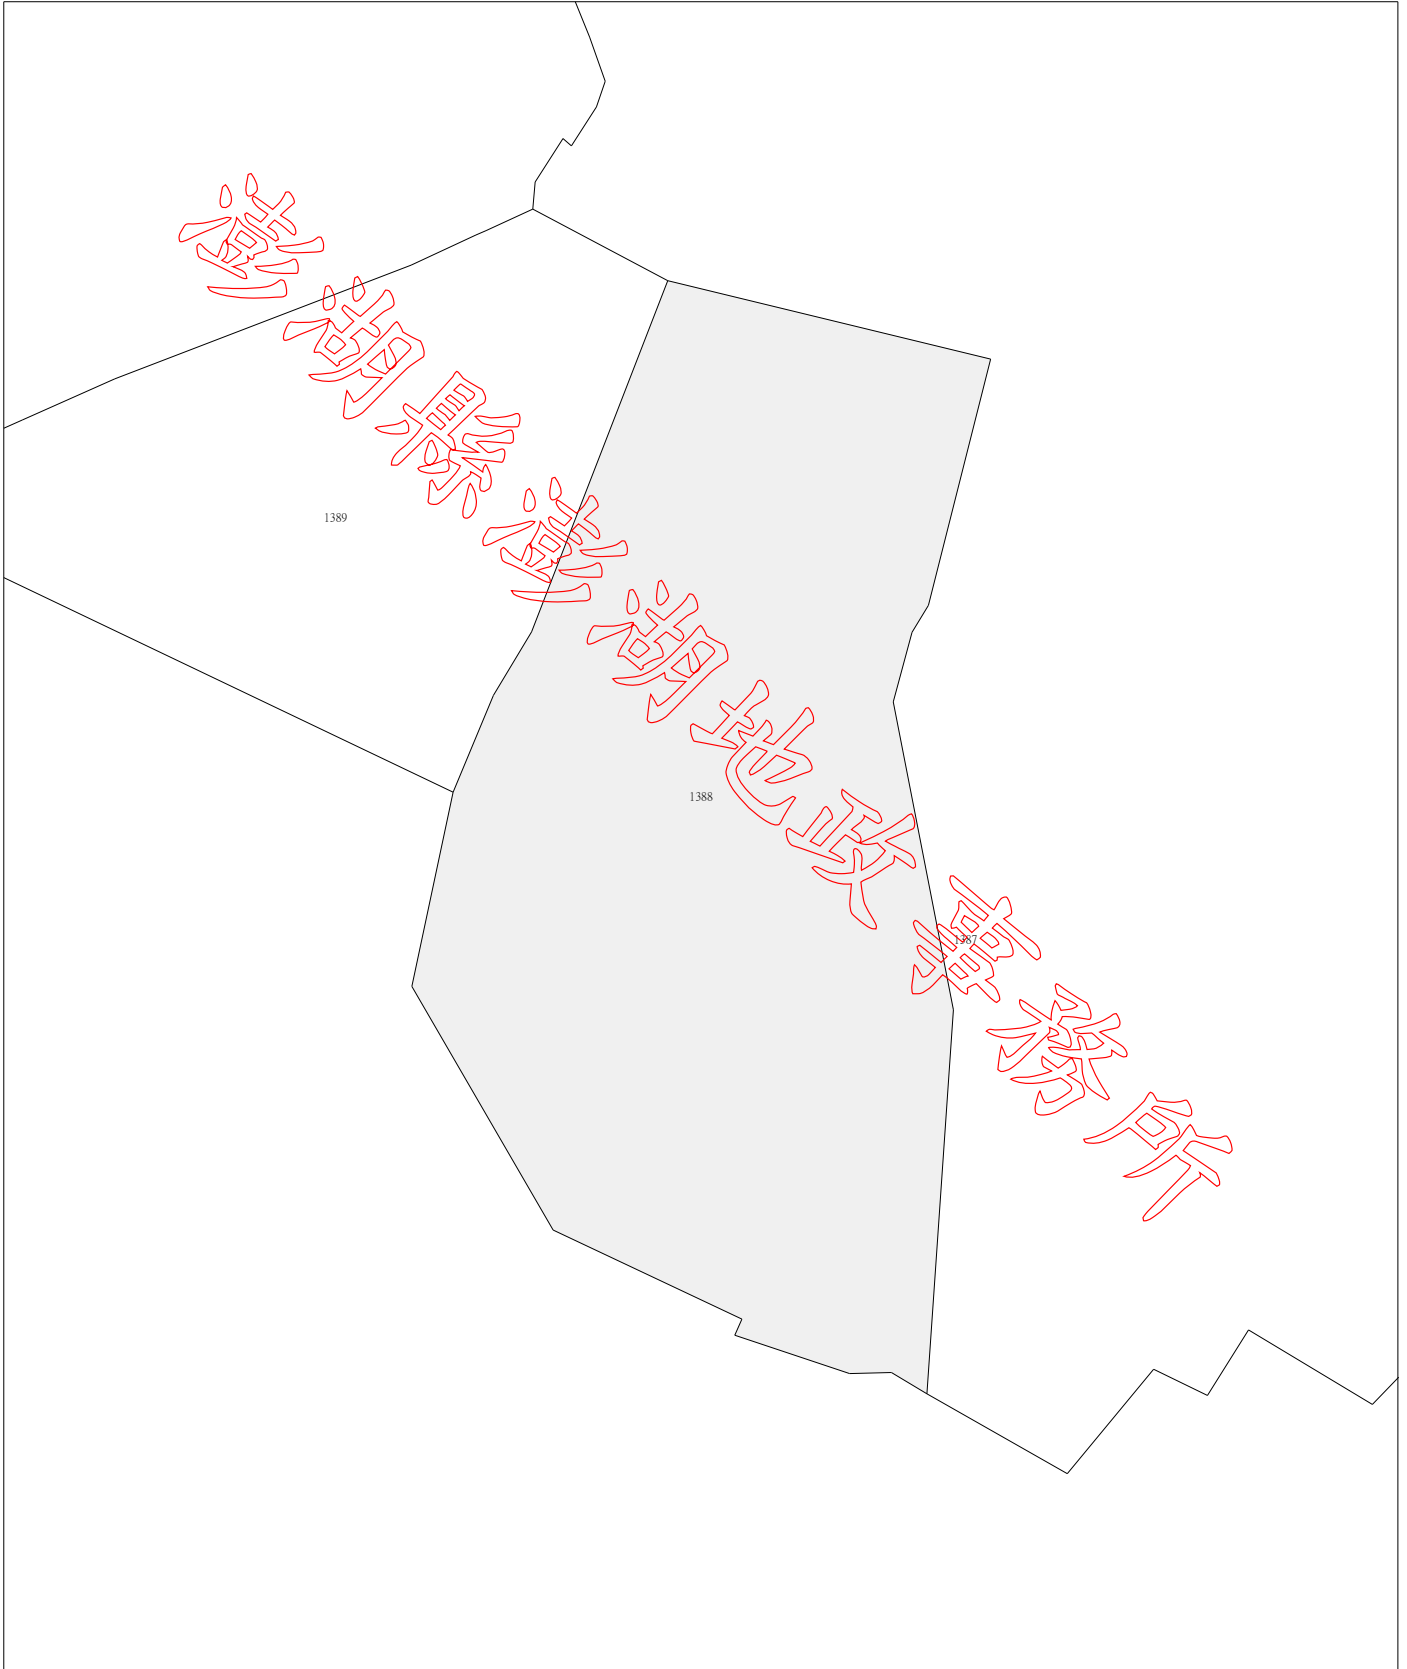

比例尺：1/2000

原比例尺：1/500

查驗碼：104XA006131PIC19BD92FDB42EB96C666A1C52DBA6A




澎湖縣湖西鄉地籍圖查詢資料

資料查詢時間：民國104年06月08日16時29分 收件號：104XA006131
土地坐落：澎湖縣湖西鄉城北段1389地號共1筆



列印人員：曾美婷

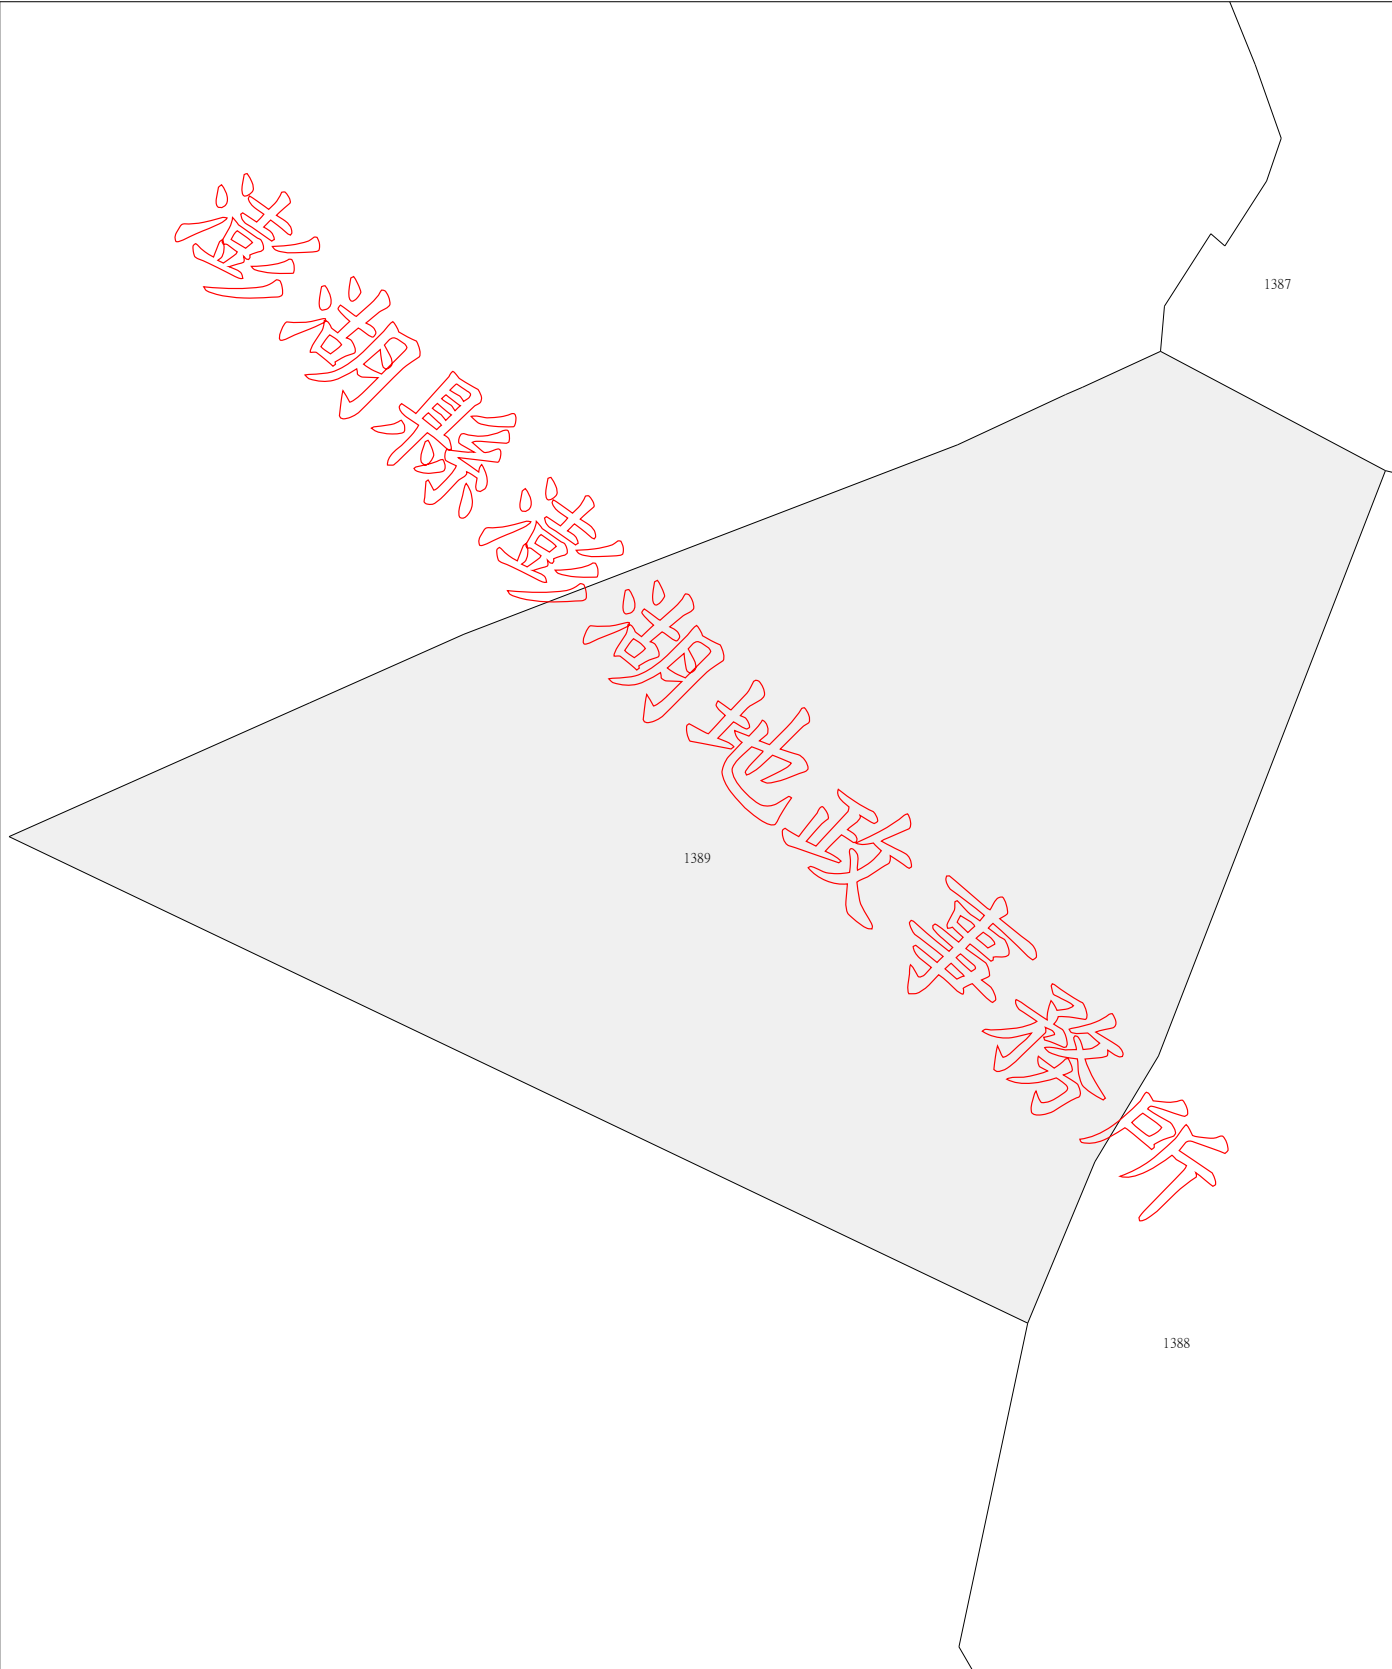

比例尺：1/1200

原比例尺：1/500

查驗碼：104XA006131PIC19BD92FDB42EB96C666A1C52DBA6A

