

古蹟名稱	7. 台灣總督府電話交換局	8. 濟南基督長老教會	9. 台大法學院	10. 台北市政府舊廈(原建成小學校)
等級	市直轄 市定	市直轄 市定	市直轄 市定	市直轄 市定
位置	台北市中正區博愛路一六八號	台北市中正區中山南路三號	台北市中正區徐州路廿一號	台北市大同區長安西路三九號
範圍	台北市中正區博愛路一六八號建築本體。 古蹟所定著之土地範圍：中正區城中段三小段一五地號建築本體所在位置。	台北市中正區中山南路三號教堂及主日學教室建築本體。 古蹟所定著之土地範圍：中正區成功段三小段九八地號建築本體所在位置。	台北市中正區徐州路廿一號校門、行政大樓、二排二層樓清水紅磚教室、心字池建築本體。 古蹟所定著之土地範圍：中正區成功段二小段一〇三地號建築本體所在位置。	台北市大同區長安西路三九號前棟山型建築本體。 古蹟所定著之土地範圍：大同區市府段一小段五四二地號建築本體所在位置。
所有權人或管理單位	所有權人：中華民國 管理人：交通部電信總局	土地所有權人：台北市 建物所有權人：中華民國 土地管理人：台北市政府教育局 建物管理人：財政部國有財產局	所有權人：中華民國 管理人：台灣大學	所有權人：台北市 管理人：台北市立建成國中

建物平面圖 (第 頁册)

建物所在地臺北市中山南路
基地號數臺北市參政大字
字 段 參 號之內
入地號


建物情形 木造平房住宅老棟
建坪四拾五坪五合式才
貳層

合計四拾五坪五合式才


附屬建物(第 號)

縮尺 1/200 建坪


本區依79.2.15府民一字第
79007199號函公告，自79年
3月12日起因行政區域調整
區名變更為中正區。

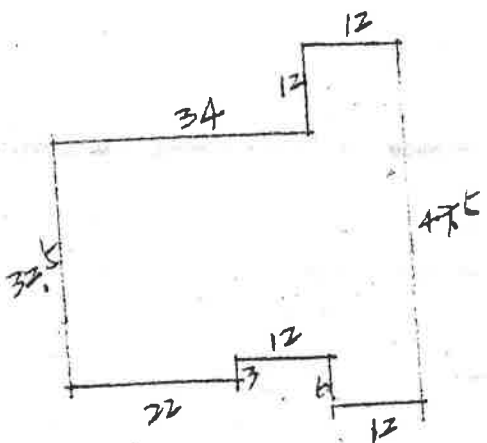

位置圖

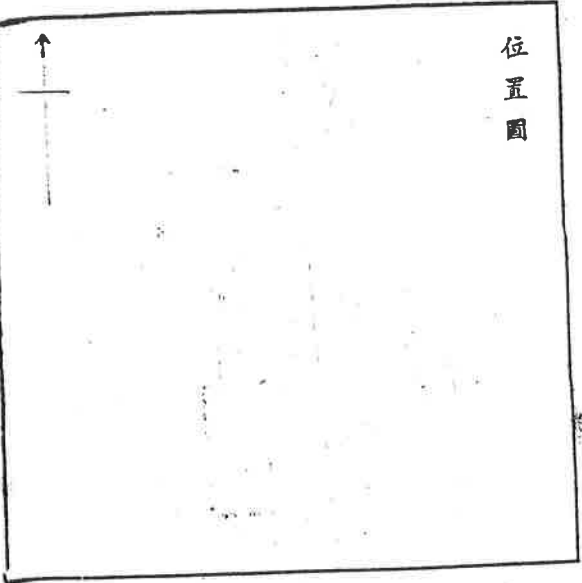

建物所有權人：國有
管理機關 台灣省政府財政廳
代理人 台灣土地銀行公產代管部
住址 台北市延平南路八一號

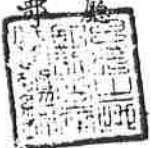

建物平面圖第 54 號

日繪製

中華民國四十九年七月 日

中華民國四十九年六月廿五日

收件 中華民國四十九年四月廿五日
第 號

日本基督教團
台北基督教會

登記第	號	冊	頁
標示先後第	號		

建物平面圖 (第 頁册)



建物所在地 臺北市中山路
基地號數 臺北市 華安段大字
宇八地號

建物情形 磚造、二層樓、禮拜堂

建坪 五拾貳坪 合六拾七才
貳層 四拾四坪 合四拾四才

合共 九拾六坪 合六拾七才

本區依 79.2.15 府民一字第 79007199 號函公告，自 79 年 3 月 12 日起因行政區域調整區名變更為中正區。

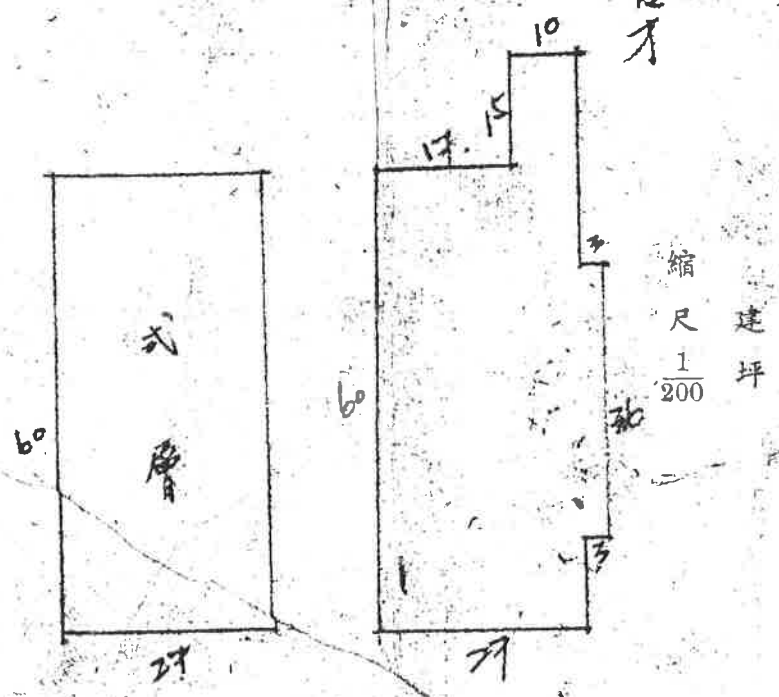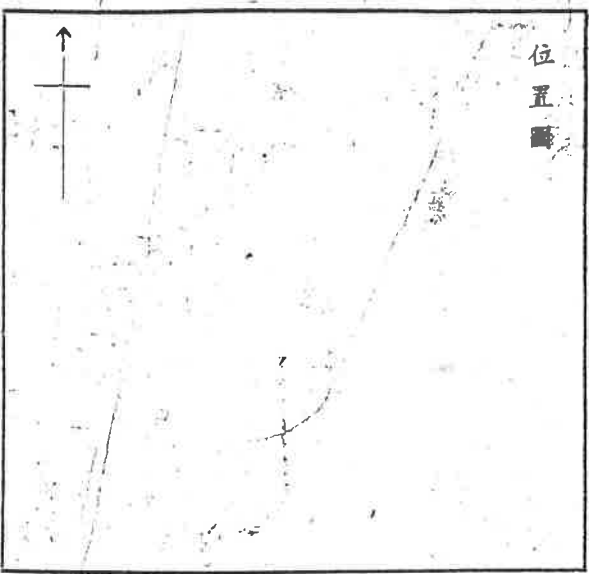

附屬建物 (第 號)

中華民國四十二年六月廿壹日
收件 中華民國四十二年四月廿日
第 號
日本基督教團
台北基督教會

登記第 號
標示先後第 號
册 頁

建物所有權人：國有

管理機關 台灣省政府財政

代理人 台灣土地銀行公產代管

住址 台北市延平南路八一號

建物平面圖第 54 册 9 日

中華民國

年

中華民國四十二年七月三十日

建物平面圖 (第 頁册)

建物所在地臺北市
基地號數臺北市
大字 路
字 段
號 號

建物情形

建坪

貳層

合計

附屬建物 (第 號)

一、

建坪



縮尺 1/200

中華民國三十一年六月廿三日
收件中華民國三十四年四月廿八日
第 號

登記第	號	冊	頁
標示先後第	號		

本區依 79.2.15 府民一字第 79007199 號公告，自 79 年 3 月 12 日起因行政區域調整區名變更為中正區。

位置圖

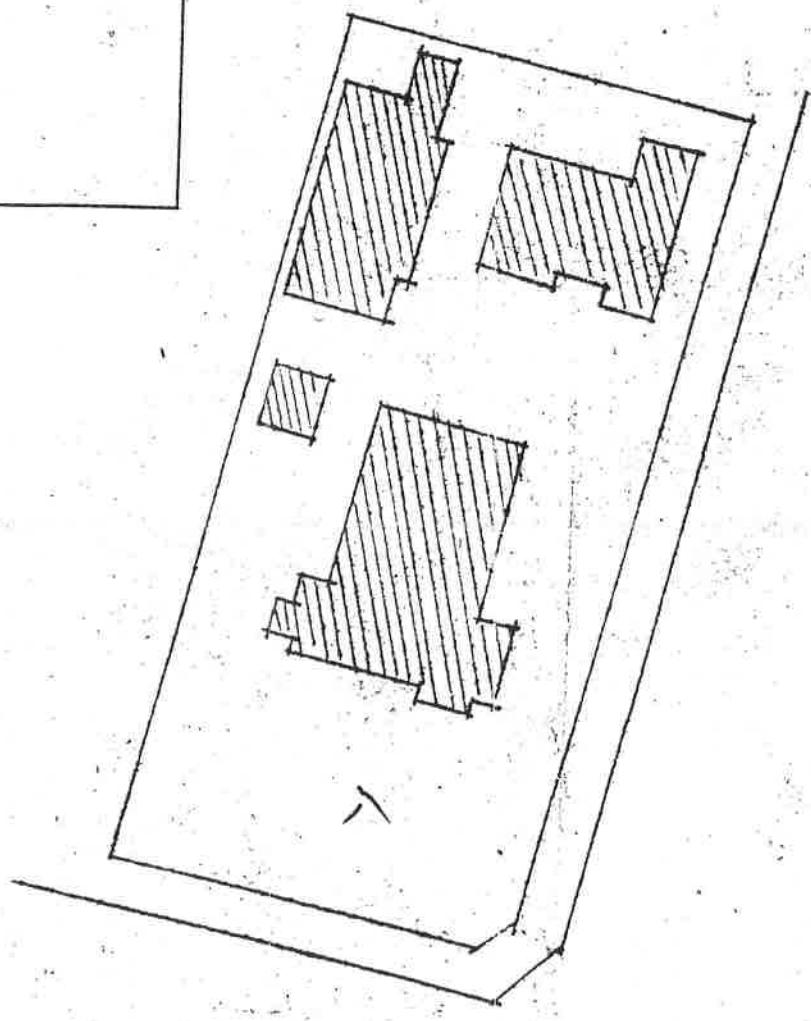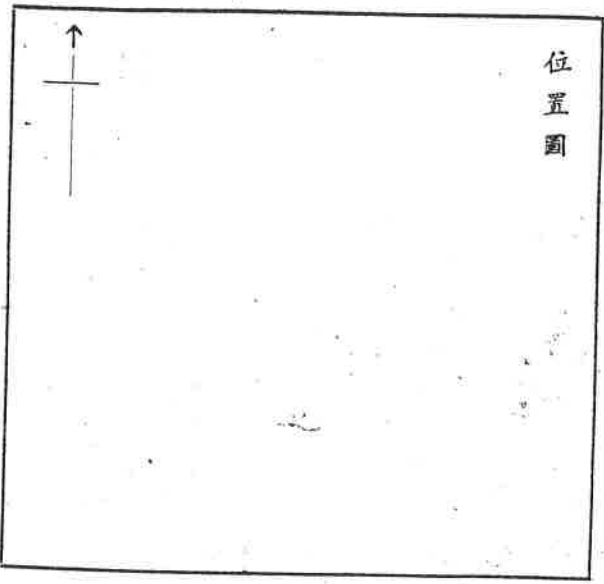

建物所有權人：國有

管理機關 台灣省政府財政廳

代理人 台灣土地銀行公產代管部

住址 台北市延平南路八一號

建物平面圖第 54 冊 8 頁

中華民國三十一年六月廿三日 繪製

中華民國

大區依79.2.15府民一手第
79007199號函公告自79年
3月12日起因行政區域調整
區名變更為中正區。

成功段參小段 98 地號 新建號 666 號

建物平面圖 (第 頁)

建物所在地臺北市中山南路
基地號數臺北市參段大字
段 參 號
宇 八 地 號

建物情形 鉄筋混泥土造四層樓樣堂

建坪 九拾參坪九合六寸

貳層 參拾六坪九合四寸
參層 五坪四合四寸
四層 五坪四合四寸
合計 百四拾坪九合九寸四寸

附屬建物 (第 號)


一、木造平房住宅五棟
建坪 七坪五合

縮尺 1/200

登記第	號
標示先後第	冊
號	頁

中華民國七年六月廿壹日
收件 中華民國七年四月參日
第 號
日本基督教團
台北基督教會

位置圖

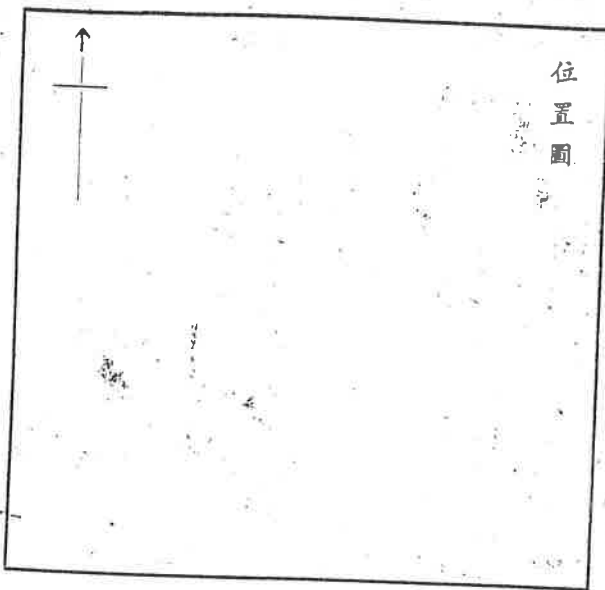


中華民國

年



中華民國四年
七月參十日
五月四日
日繪製

建物所有權人：國有
管理機關 台灣省政府財政廳
代理人 台灣土地銀行公產代管部
住址 台北市延平南路八一號

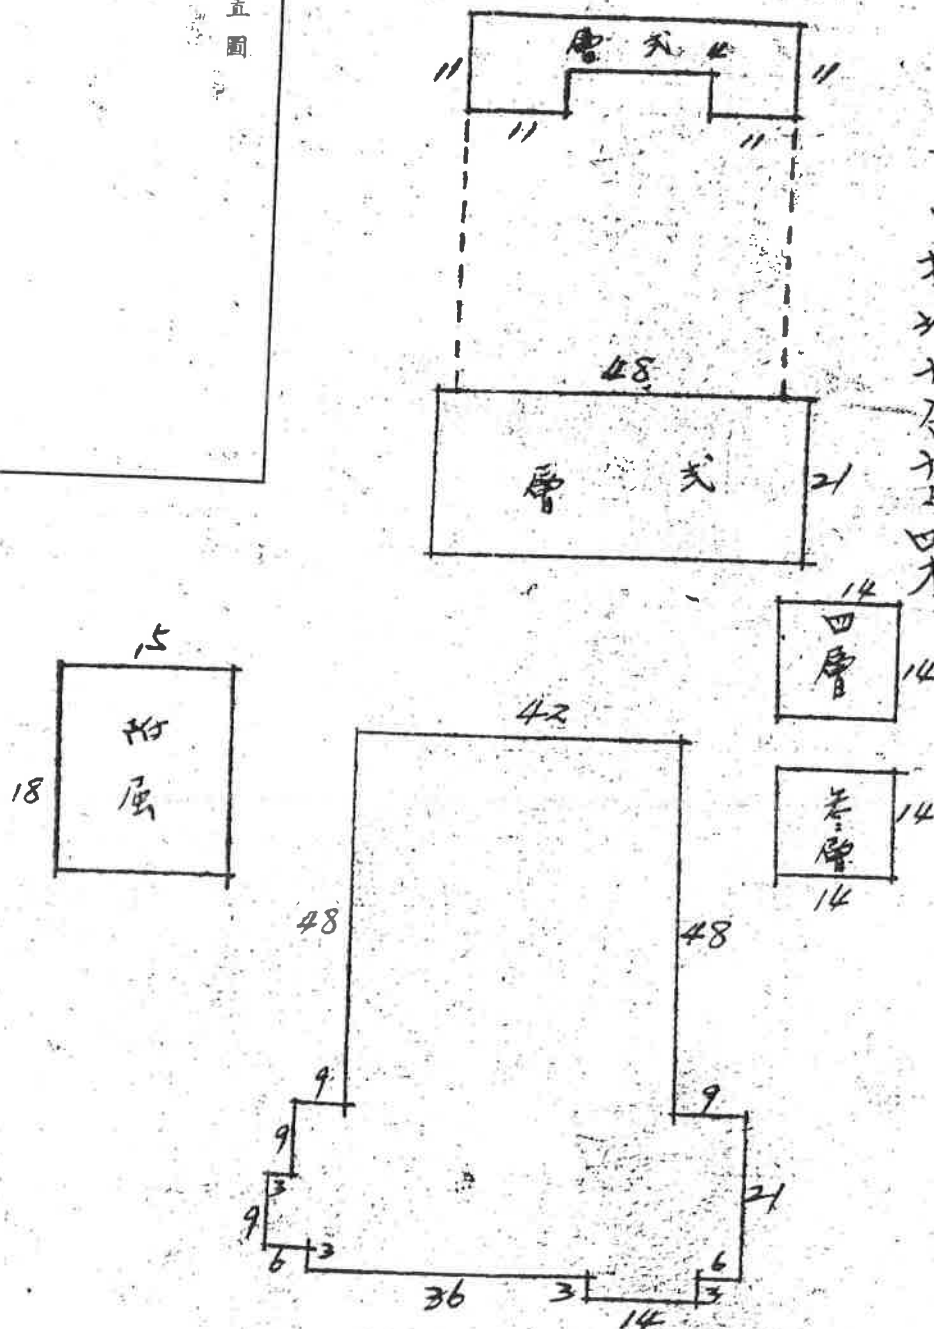

土地標示 台北市 民治段 三 小段 98-1 地號共 1 筆

本地籍圖謄本所列地號，其土地界址應依地籍正圖鑑界經權利人間認定實測成果為準。

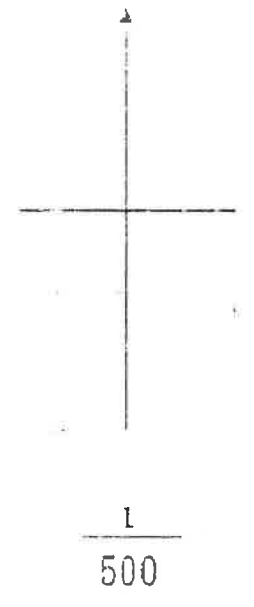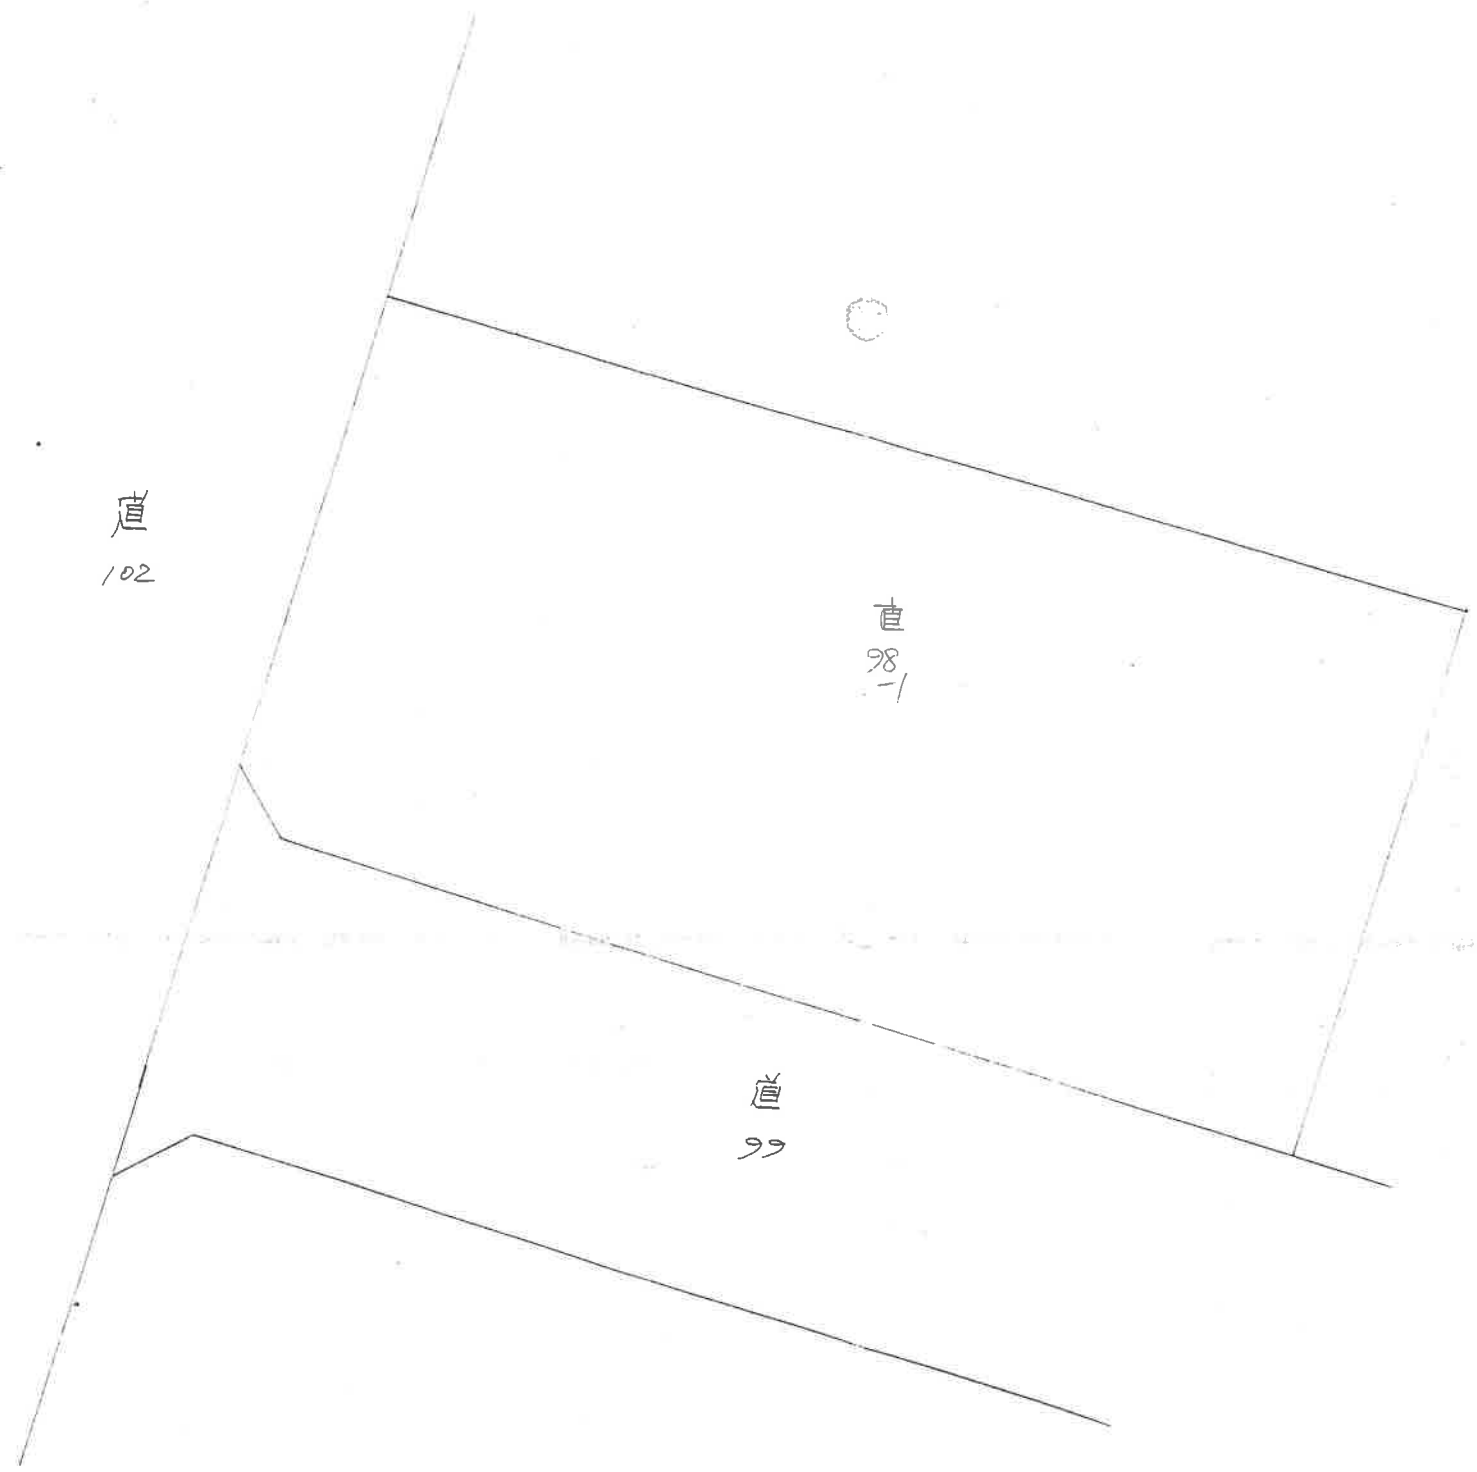

本謄本與地籍圖記載相符
台北市建成地政事務所主任 申 敏
中華民國 年 月 日
本案依分層負責表授權承辦人員 行

台北市建成地政事務所

土地所有權狀

登記日期：中華民國87年06月27日
發狀日期：中華民國87年07月27日
權狀字號：87北建字第002623號

所有權人：中華民國
統一編號：Z400000014

管 理 者：財政部國有財產局
統一編號：Z400000064
土地標示：

座 落：中正區成功段三小段

地 號：0098-0001

地 目：祠

等 則：(空白)

面 積：~~2,722~~2,722平方公尺

權利範圍：所有權全部

以上土地所有權業經依法登記完畢，合行發給本權狀以憑執管。

主任 申 敏 長

TO: 廖小姐

~~295~~ 29598796

